

ROMÂNIA
JUDEȚUL MEHEDINȚI
CONSILIUL LOCAL
AL MUNICIPIULUI ORȘOVA

HOTĂRÂREA Nr.49

privind darea în folosință gratuită a spațiului în suprafață totală de 70,78 mp din incinta
imobilului situat în municipiul Orșova, b-dul Porțile de Fier, nr.32,
către Agenția de Plăți și Intervenție pentru Agricultură, Centrul județean Mehedinți

Având în vedere referatul de necesitate (expunerea de motive), raportul compartimentului de resort din cadrul compartimentului de specialitate al Primarului înregistrat la nr.7769 din 03.07.2019 și avizul (raportul) comisiei pentru activități economico-financiare, administrație publică locală, juridică și de disciplină.

Văzând adresa Agenției de Plăți și Intervenție pentru Agricultură, Centrul județean Mehedinți înregistrată sub nr.7579/28.06.2019;

În baza prevederilor art.124 din Legea nr.215/2001 privind administrația publică locală, republicată, cu modificările și completările ulterioare;

În temeiul art.139 alin.(1) și alin.(3) și art.196 alin.(1) lit. a) din Ordonanța de Urgență nr.57/2019 privind Codul administrativ

CONSILIUL LOCAL AL MUNICIPIULUI ORȘOVA
HOTĂRĂȘTE:

Art.1. Se aprobă darea în folosință gratuită a spațiului în suprafață de 70,78 mp, din incinta imobilului situat în municipiul Orșova, b-dul Porțile de Fier nr.32, aparținând Municipiului Orșova, identificat conform schiței, care constituie anexa la prezenta hotărâre, către Agenția de Plăți și Intervenție pentru Agricultură, Centrul județean Mehedinți, pe o perioadă de 2 ani.

Art.2. Se împuternicește Primarul municipiului Orșova de a încheia contractul de comodat cu Agenția de Plăți și Intervenție pentru Agricultură, Centrul județean Mehedinți în condițiile legii.

Art.3. Cu aducerea la îndeplinire a prevederilor prezentei hotărâri se însărcinează Primarul municipiului Orșova.





Adoptată astăzi 17.07.2019, în municipiul Orșova, județul Mehedinți

PRESEDINTE DE SEDINTA
CONSILIER LOCAL
Palașcă Gheorghe Sorm



CONTRASEMNEAZA
SECRETARUL MUNICIPIULUI ORȘOVA,
jr. Boțilă Marian

AMENAJ LA HCL NR. 49/17.07.2019

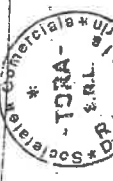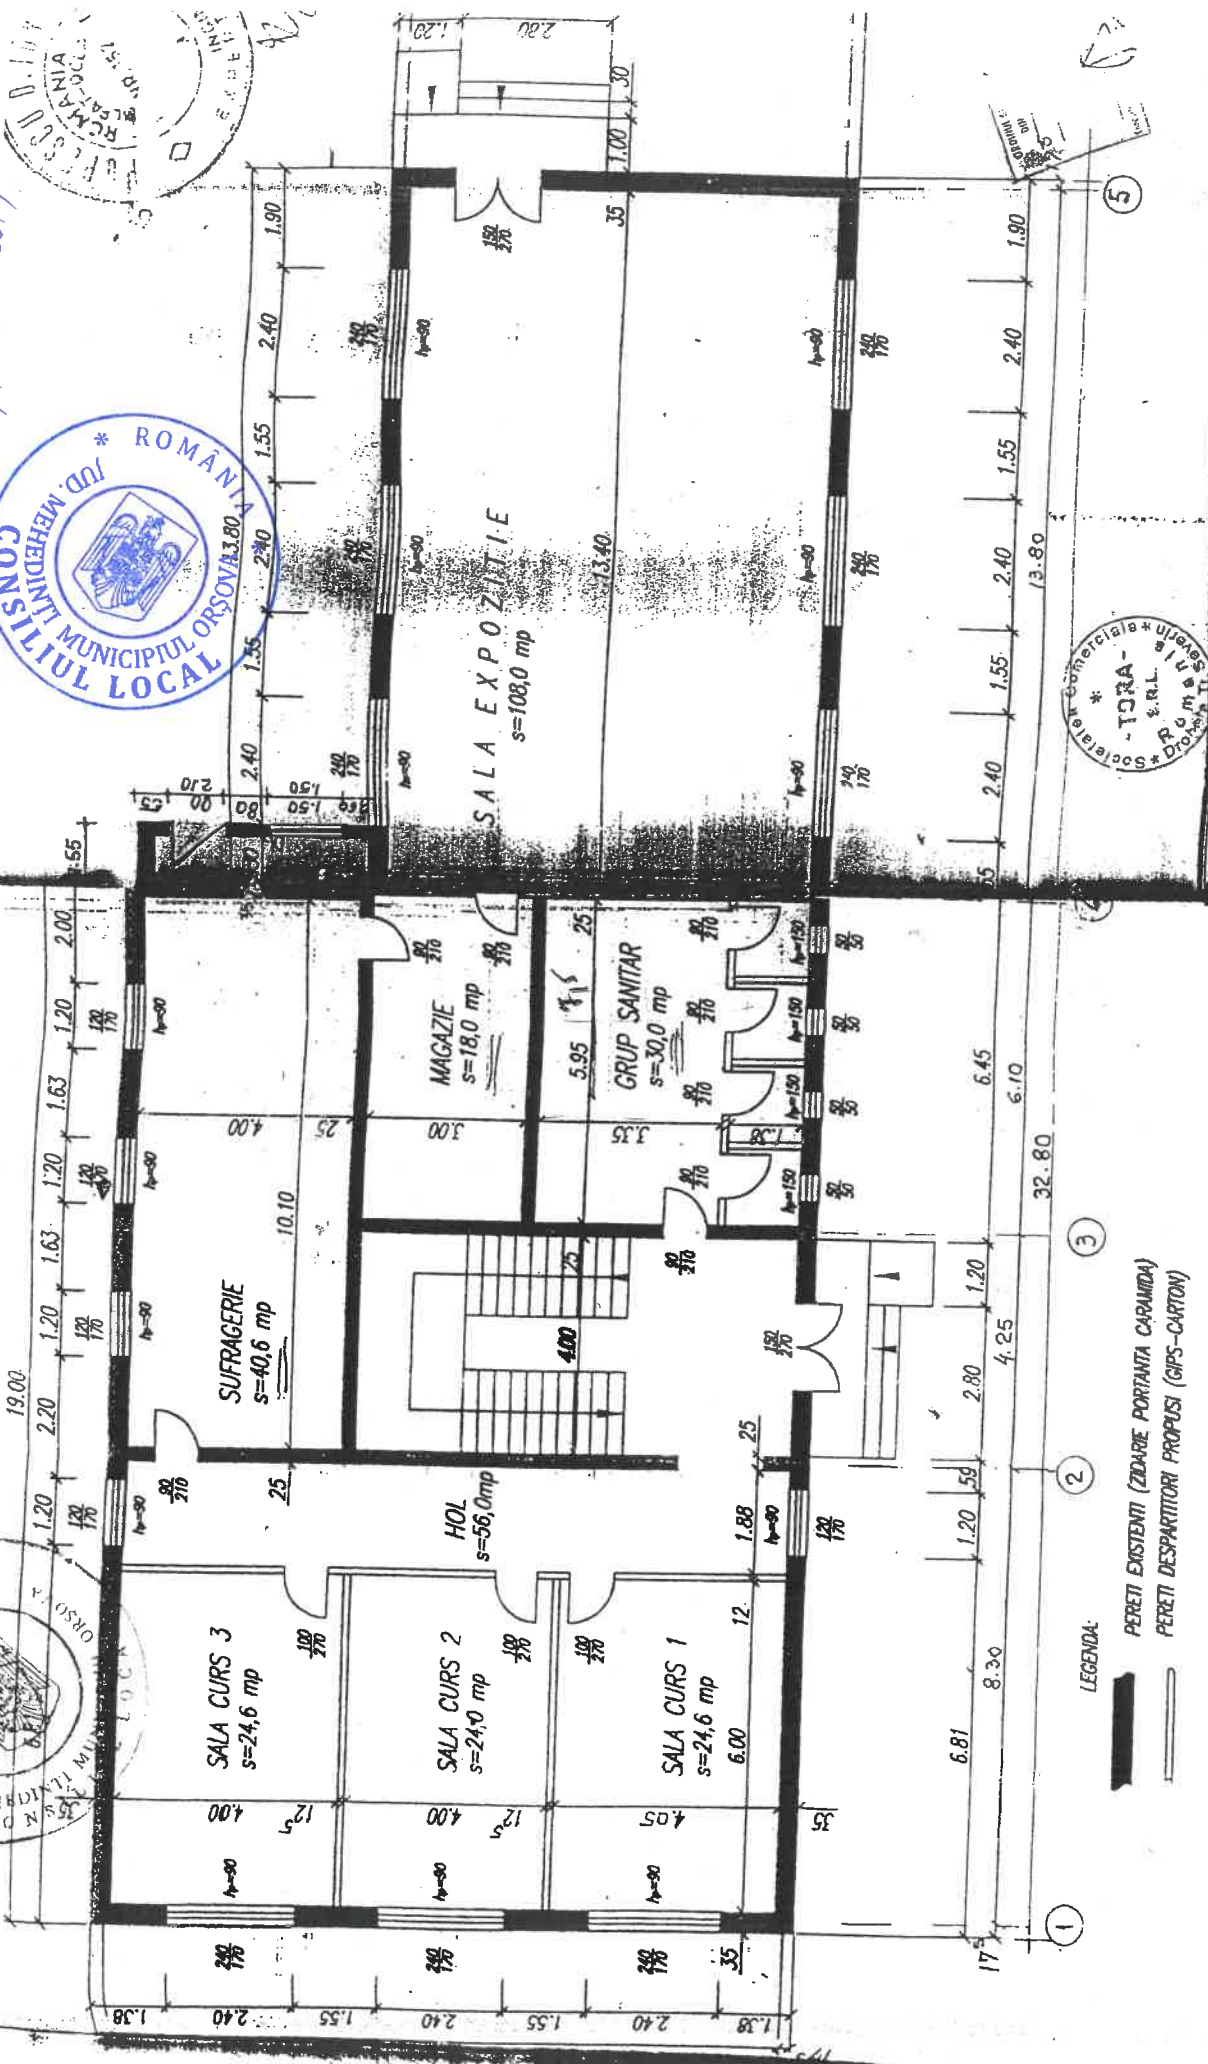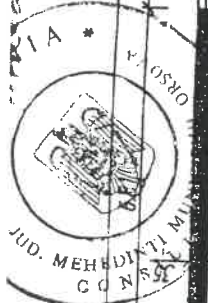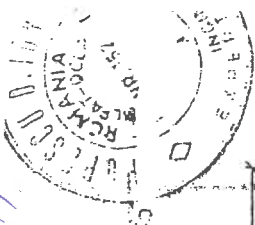

LEGENDA:
 PERETI EXISTENTI (ZIDARIE PORTANTA CARAMIDA)
 PERETI DESPARTITORI PROPUSI (GIPS-CARTON)

Beneficiar : PRIMARIA MUNIC. ORSOVA	scara	PLAN PARTER SITUATIE
Denumire pr: MODERNIZARE SI CONSTRUCTIE	1:100	PROPUSA
SARPANTA - CENTRU DE INTEGRARE SOCIALA A	07/00000	
COPILOR CU CERINTE SPECIALE		
ORSOVA, JUD. MEHEDINTI		
S.C. TORA S.R.L.	C. arh. Dicu V	
TR. SEVERIN STR. CICERO NR. 72	Th. Circumantia S	
JUD. MEHEDINTI		